



UNIVERSITAS TANJUNGPURA
FAKULTAS TEKNIK

MATA KULIAH
TUGAS AKHIR

DIKERJAKAN OLEH

YOSHUA KURNIAWAN PARURA
NIM.D1011161095

DOSEN PEMBIMBING UTAMA

Ir. KOMALA ERWAN, M. T., IPM ASEAN Eng
NIP 195805101984031003

DOSEN PEMBIMBING KEDUA

SUMIYATTINAH, S.T.,M. T., IPM
NIP 197111031997022001

DOSEN PENGUJI UTAMA

Ir. AKHMADALI, M.Sc
NIP 195807031988101001

DOSEN PENGUJI KEDUA

Dr. ELSA TRI MUKTI, S.T.,M.T.
NIP 197305232000032001

JUDUL GAMBAR

LAYOUT PARKIR BADAN
JALAN


SKALA

TGL. SELESAI

1 : 100

NO. LEMBAR

JLH. LEMBAR

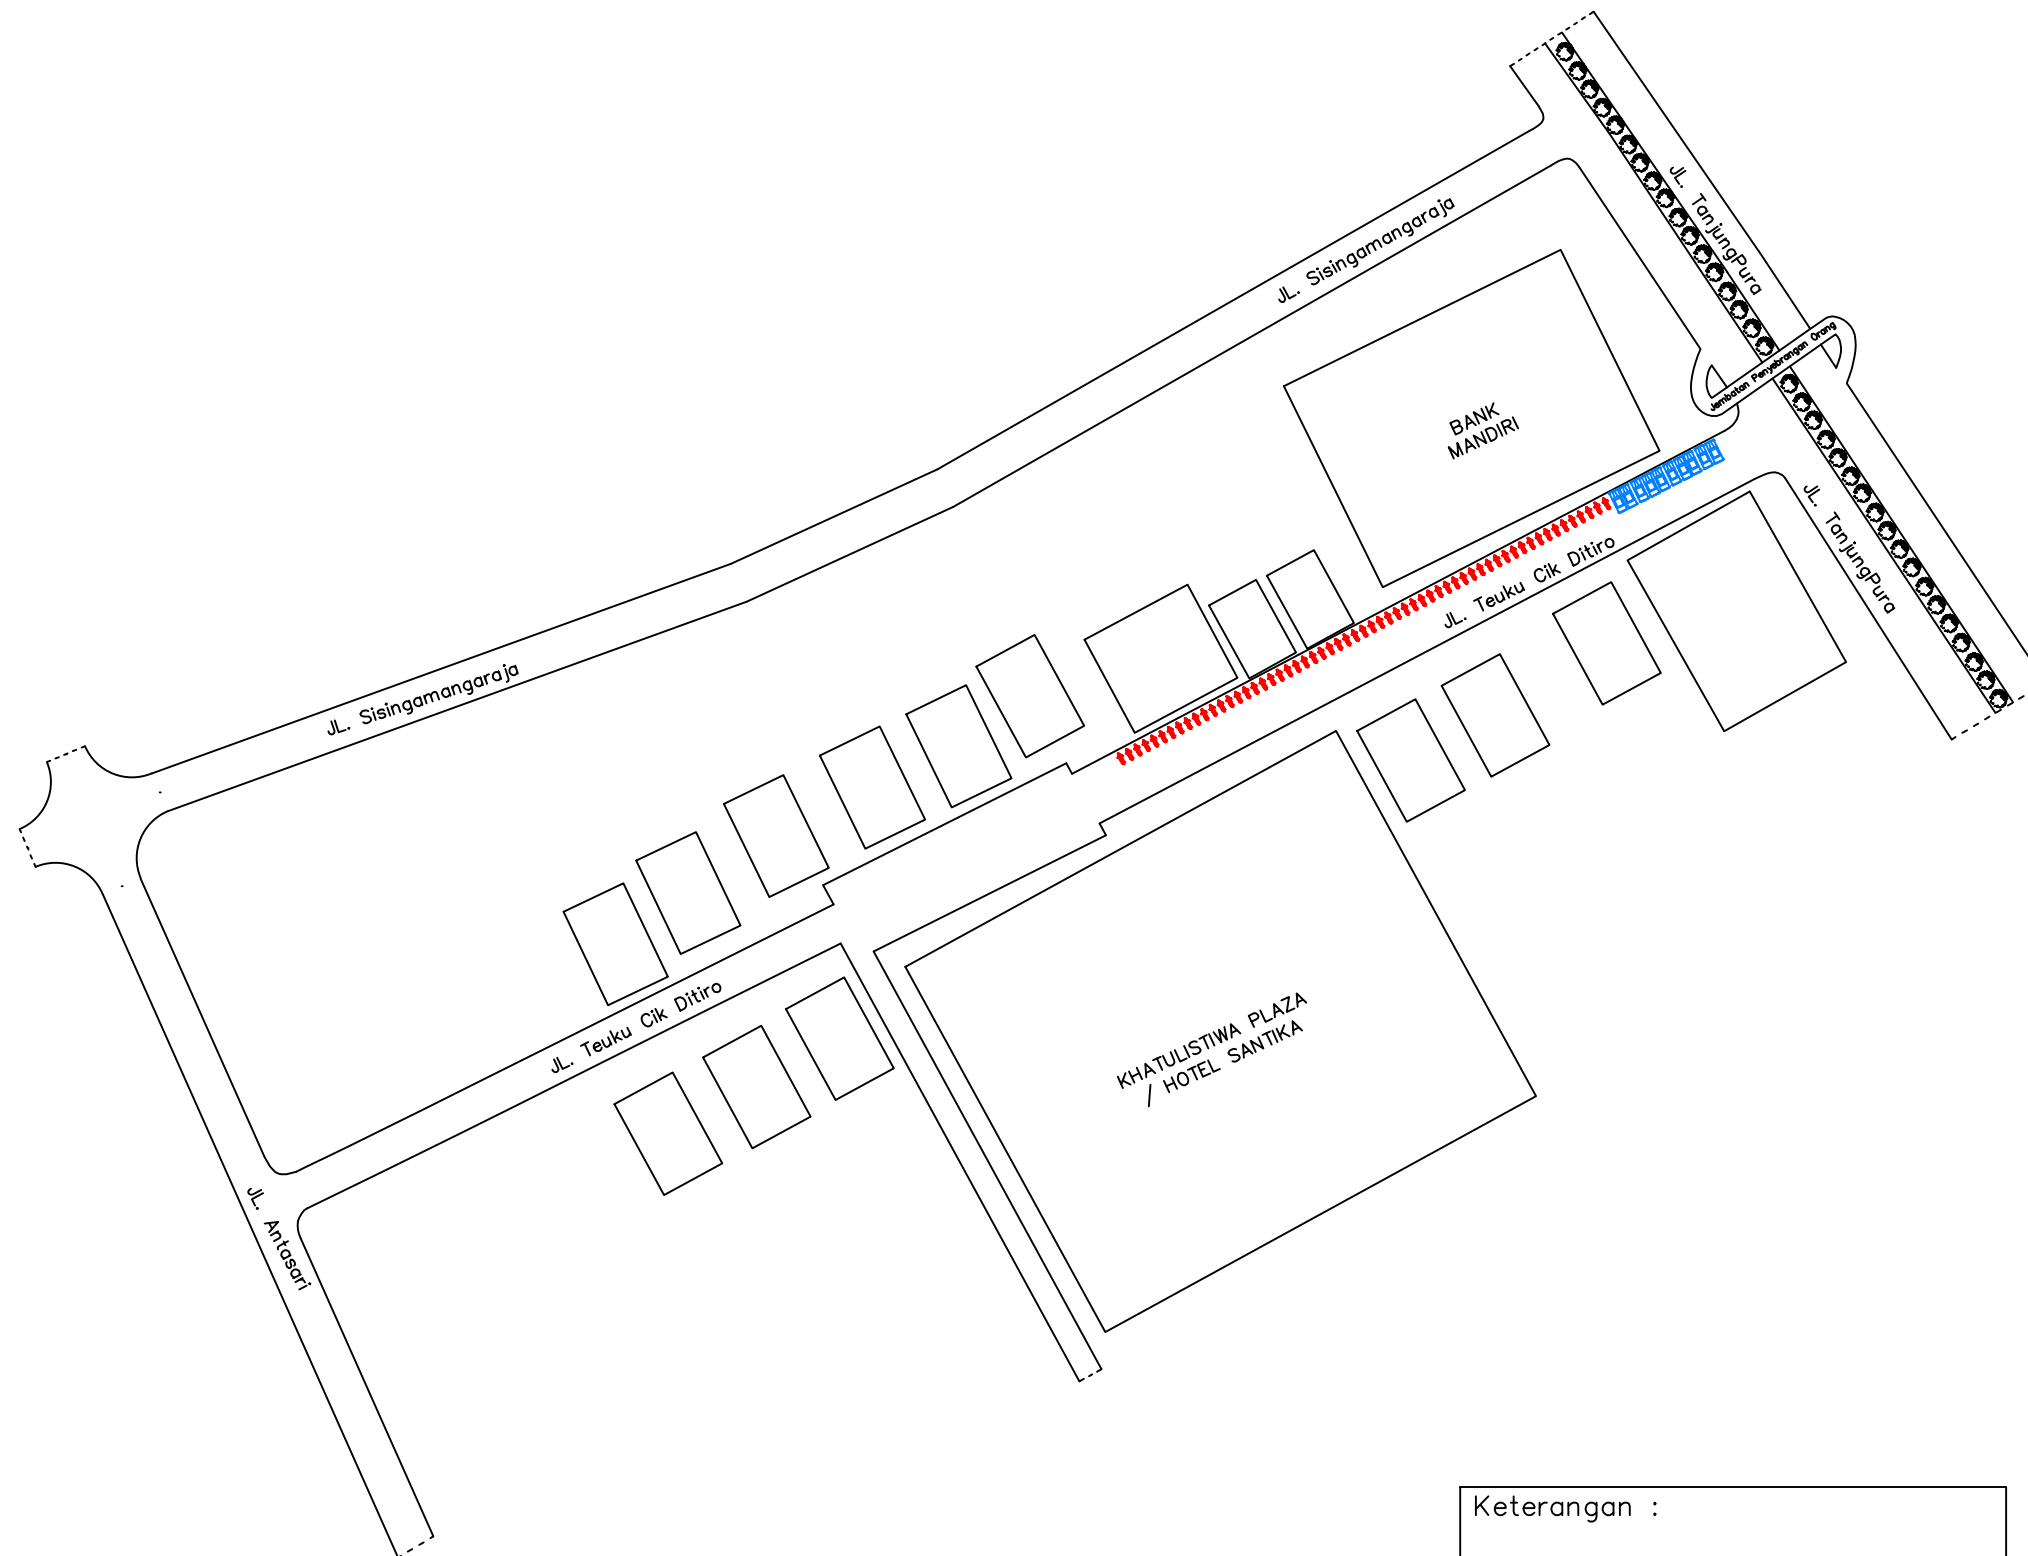

Keterangan :

- Tempat Parkir Kendaraan Mobil
- Tempat Parkir Kendaraan Motor



UNIVERSITAS TANJUNGPURA
FAKULTAS TEKNIK

MATA KULIAH
 TUGAS AKHIR

DIKERJAKAN OLEH

YOSHUA KURNIAWAN PARURA
 NIM.D1011161095

DOSEN PEMBIMBING UTAMA

Ir. KOMALA ERWAN, M. T., IPM ASEAN Eng
 NIP 195805101984031003

DOSEN PEMBIMBING KEDUA

SUMIYATTINAH, S.T.,M. T., IPM
 NIP 197111031997022001

DOSEN PENGUJI UTAMA

Ir. AKHMADALI, M.Sc
 NIP 195807031988101001

DOSEN PENGUJI KEDUA

Dr. ELSA TRI MUKTI, S.T.,M.T.
 NIP 197305232000032001

JUDUL GAMBAR

EKSISTING PARKIR DI BADAN
 JALAN KAWASAN JALAN
 TANJUNGPURA PONTIANAK


SKALA

TGL. SELESAI

1 : 100

NO. LEMBAR

JLH. LEMBAR

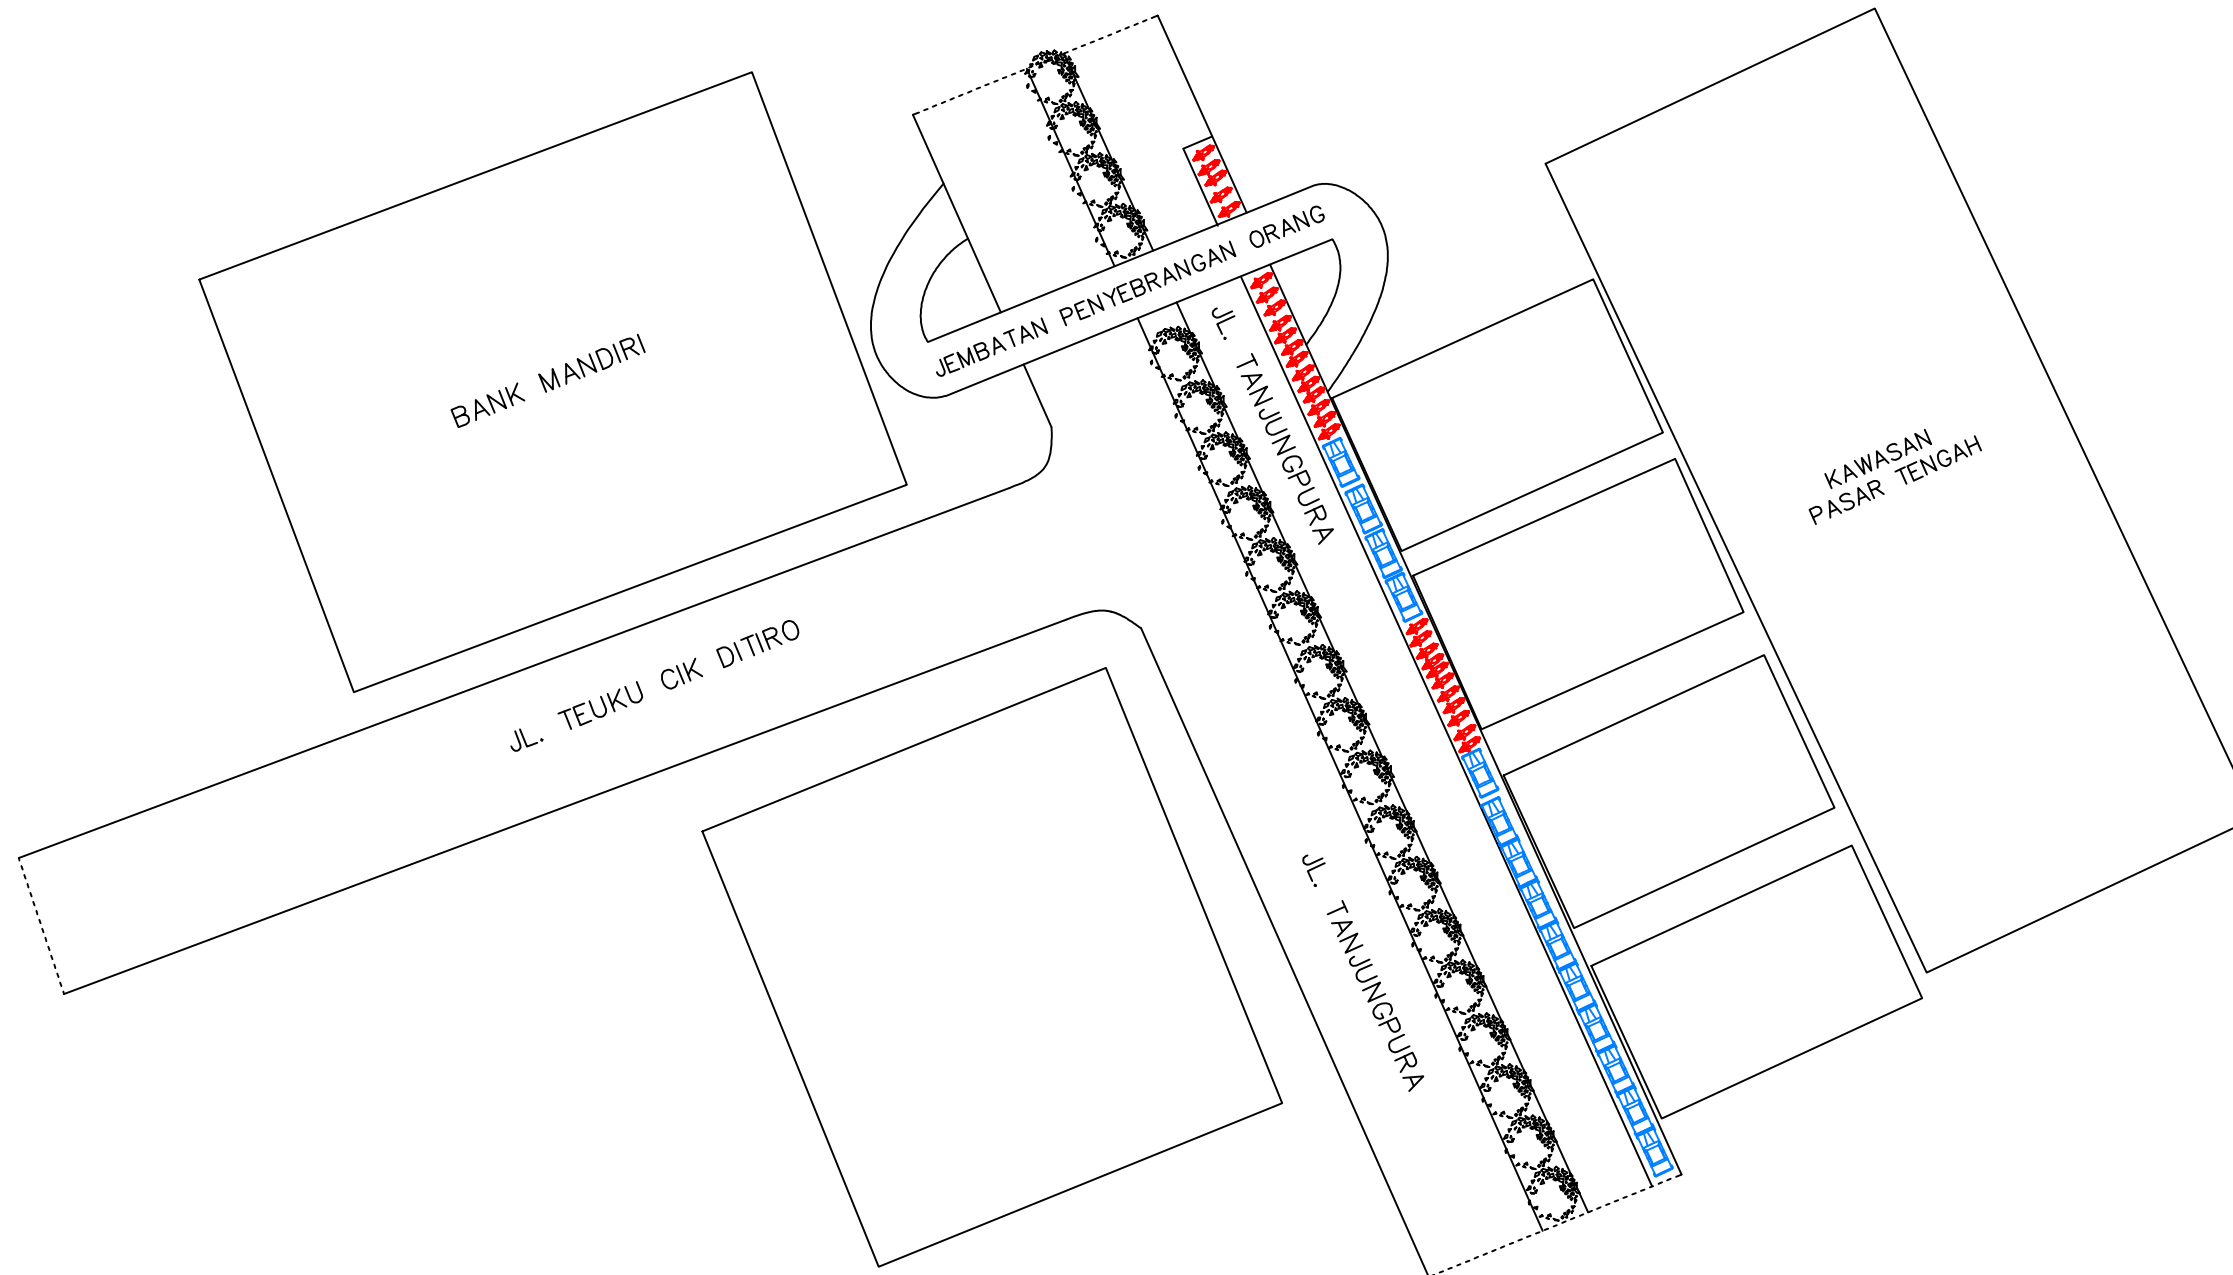

Keterangan :

- Kendaraan Mobil
- Kendaraan Motor

DOKUMENTASI DI LAPANGAN

1. Dokumentasi Survey Dilapangan



2. Situasi dan Kondisi Pada Survey Dilapangan



3. Pengambilan Situasi Menggunakan Drone

